

Půdorys našeho domů v Pere-
dílech, okres Rovno.Ukrajina

Měřítko 1 : 150

LEGENDA

... Věšáky na chodbě

VVV Okna v budově

/// Dveře v budově

1. Stůl učitele

2. Školní tabule

3. Třída a 15 škol. lavic

4. Gánek - veranda

5. Byt učitele

6. Postel učitele

7. Stůl + rádio krystalka

8. Skříň - šatník

9. Hrubka - kamna pro vytápění bytu učitele ,

10. Umyvadlo + vědr o s vodou na piti

11. Chodba - šatna, předsín ke vstupu do našeho bytu, bytu učitele a vchoď do třídy.

12. Stará kuchyně - odkladací místnost. Učitel tam zamykal své kolo.

13. Pec na pečení chleba a přistavěná zděná kamna. Kouř vyveden do společného komína.

14. Kuchyňský sporák kovový s pečicí troubou, výrobek mého otce.

15. Postel rodičů. 16. Skříň - šatník. 17. Kuchyňský stůl. 18. Šicí stroj SINGER. 19. Lavice .

20. Obyvací kuchyň. 21. Kovářská výheň s koženým měchem.

22. Špalek s kovadlinou.

23. Schodyna půdu 24. Schody do stáje v suterénu

25. Ponk - pracovní stůl se sverákem.

26. Vrata do stáje v suterénu

27. Venkovní operná zeď


28. Zděná podpěra podlahy v kovárně v průměru asi 80 cm. Na nosníků trám na podpěrů stropu v kovárně

29. Školní hřiště vybudované svépomoci žáku. 30. Chlapecký a dívčí záchod postavený při zřízení školy. Na podpěrném sloupě č.28 byla připevněná " Bormašina" vrtačka.

Školní hřiště


29.

Jelikož pozemek ležel na s vhu
bylo nutno zeminu z pravé části
odtěžit a převezt na levou část
aby bylo docíleno vodorovné úrovně .

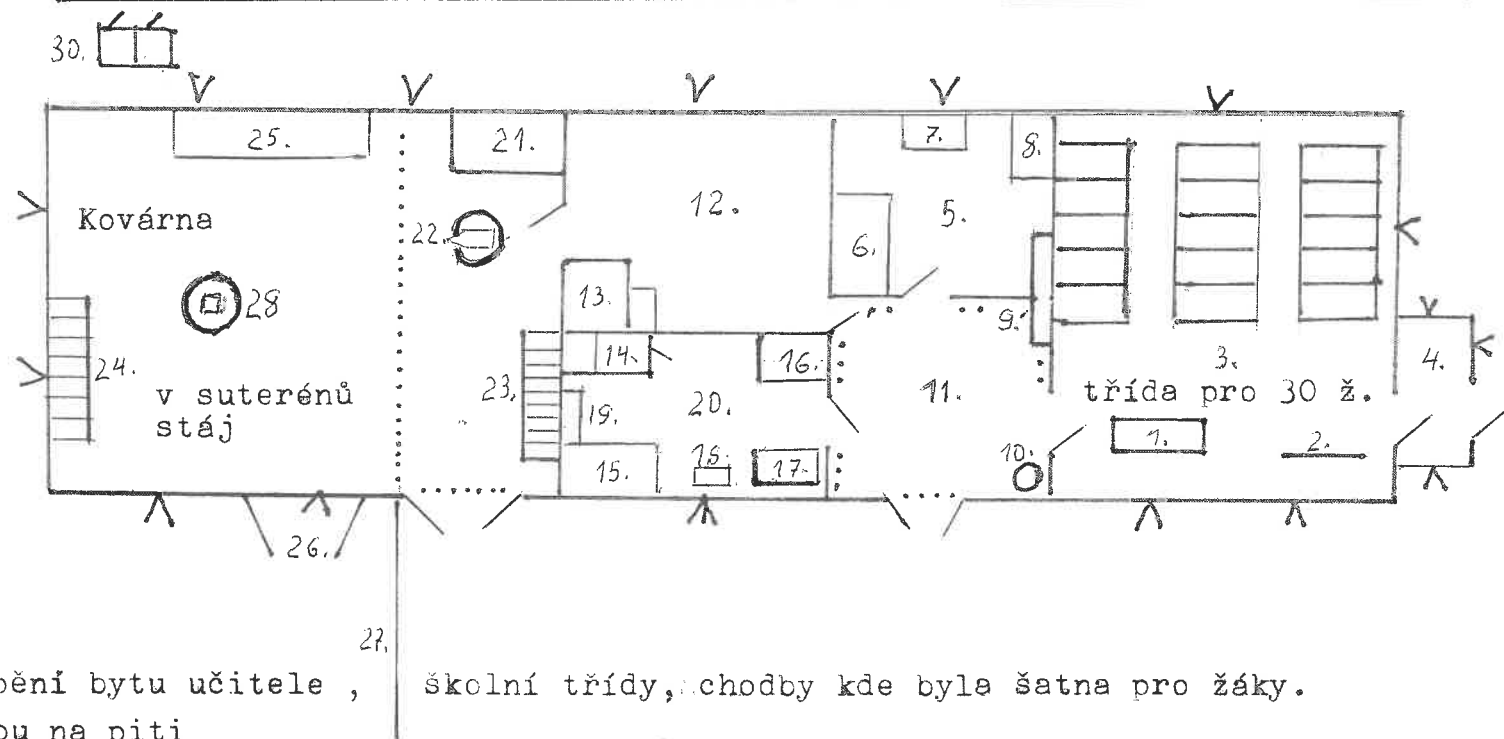

Dřevěný most o nosnosti 20t.
Řeka Stubla

Sílnice Mlynov - Rovno
z Peredil do Rovna je vzdálenost 32 km.

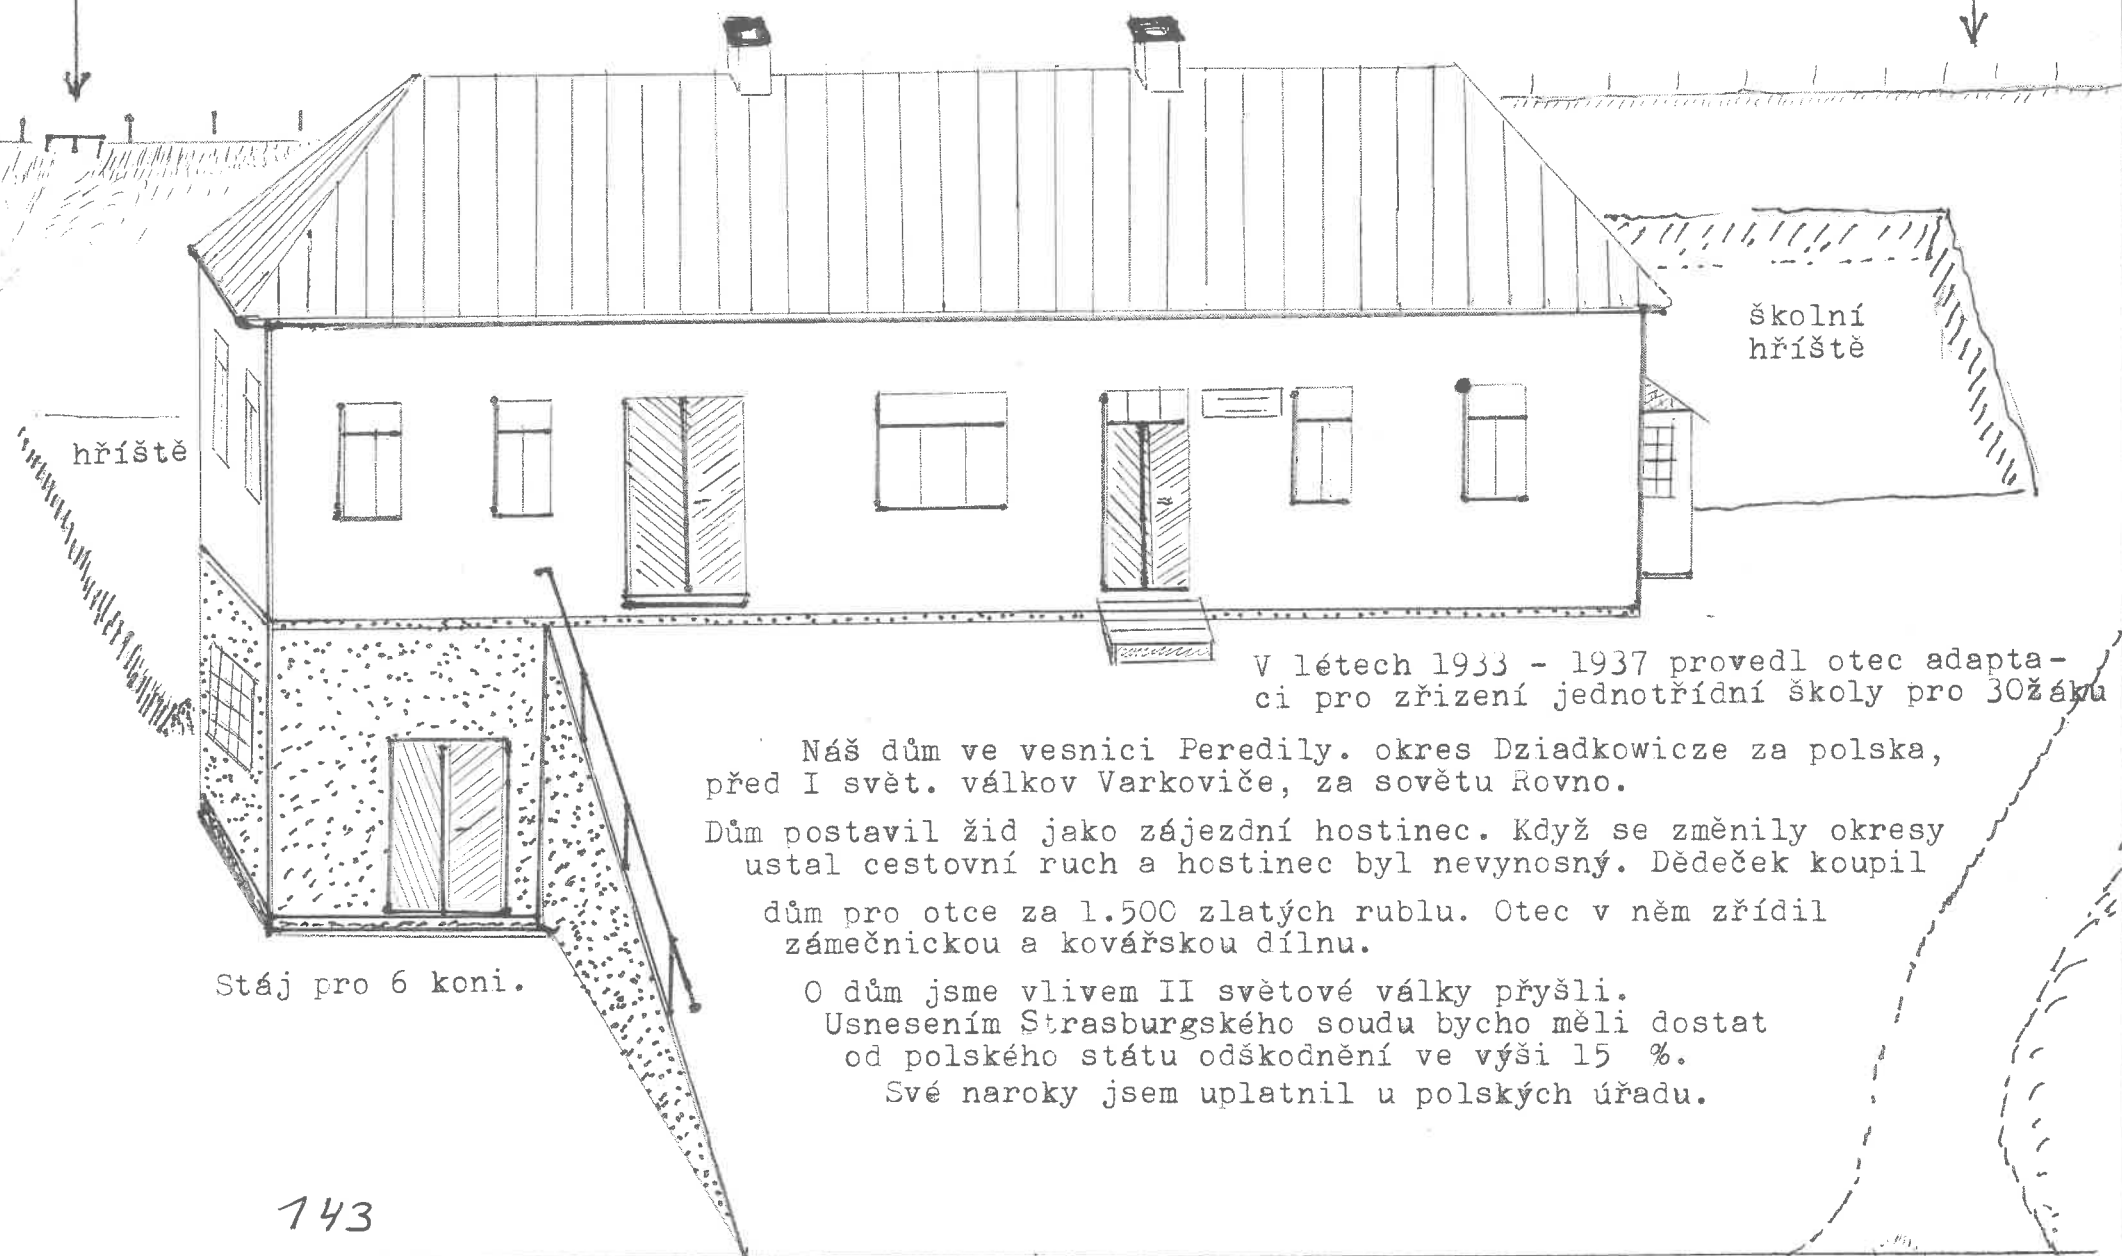

V letech 1933 - 1937 provedl otec adapta-
ci pro zřízení jednotřídní školy pro 30 žáků

Náš dům ve vesnici Peredily. okres Dziadkowicze za polska,
před I svět. válek Varkoviče, za sovětu Rovno.

Dům postavil žid jako zájezdní hostinec. Když se změnilы okresy
ustal cestovní ruch a hostinec byl nevynosný. Dědeček koupil

dům pro otce za 1.500 zlatých rublu. Otec v něm zřídil
zámečnickou a kovářskou dílnu.

O dům jsme vlivem II světové války přišli.

Usnesením Strasburského soudu bycho měli dostat
od polského státu odškodnění ve výši 15 %.

Své naroky jsem uplatnil u polských úřadu.